


QUY HOẠCH PHÂN KHU TỶ LỆ 1/2000 PHƯỜNG GIA LỘC BẢN ĐỒ QUY HOẠCH SỬ DỤNG ĐẤT

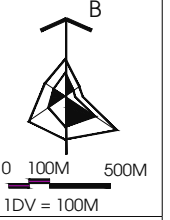


BẢNG THỐNG KÊ QUY HOẠCH SỬ DỤNG ĐẤT PHƯỜNG GIA LỘC

TT	Danh mục	Đơn vị tính	Tổng	Tỷ lệ (%)	Chi tiêu m ² /người
	Tổng diện tích đất tự nhiên	ha	2.721,4	100,0	
A	Đất xây dựng	ha	2.100,1	77,2	
I	Đất dân dụng	ha	1.755,7	64,5	319,2
1	Đất đơn vị ở	ha	1.194,5	43,9	217,2
1.1	Đất nhóm ở	ha	1.148,0	42,2	208,7
	<i>Hiện trạng</i>	<i>ha</i>	<i>957,2</i>	<i>35,2</i>	<i>550,4</i>
	<i>Xây mới</i>	<i>ha</i>	<i>183,4</i>	<i>6,7</i>	<i>50,7</i>
	<i>Hỗn hợp</i>		<i>7,3</i>	<i>0,3</i>	
1.2	Đất công cộng đơn vị ở	ha	23,0	0,8	4,2
	<i>Đất công cộng đơn vị ở</i>	<i>ha</i>	<i>18,6</i>	<i>0,7</i>	
	<i>Đất y tế</i>	<i>ha</i>	<i>4,4</i>	<i>0,2</i>	
1.3	Đất trường học	ha	9,8	0,4	
1.4	Đất cây xanh đơn vị ở	ha	13,8	0,5	2,5
2	Đất công trình công cộng đô thị	ha	58,1	2,1	10,6
	<i>Đất trường THPT</i>	<i>ha</i>	<i>1,5</i>	<i>0,1</i>	
	<i>Đất công cộng đô thị</i>	<i>ha</i>	<i>56,6</i>	<i>2,1</i>	
3	Đất cây xanh công viên - TDTT	ha	88,3	3,2	16,1
4	Giao thông đô thị	ha	414,8	15,2	
II	Đất ngoài dân dụng		348,9	12,8	
1	Đất trụ sở cơ quan	ha	2,8	0,1	
2	Đất hỗn - ở	ha	74,9	2,8	
3	Đất hỗn hợp thương mại, dịch vụ	ha	149,6	5,5	
4	Đất cây xanh cảnh quan đô thị	ha	38,6	1,4	
5	Đất cây xanh cách ly	ha	28,6	1,0	
6	Đất đảo tạo	ha	1,4	0,1	
7	Đất tôn giáo tín ngưỡng, di tích lịch sử	ha	11,1	0,4	
8	Đất hạ tầng KT	ha	42,1	1,5	
B	Đất khác	ha	621,3	22,8	
1	Đất nghĩa trang	ha	28,7	1,1	
2	Đất nông nghiệp	ha	562,5	20,7	
3	Mặt nước	ha	30,1	1,1	

- KÍ HIỆU:**
- Hiện trạng Quy hoạch
- ĐẤT NHÓM NHÀ Ở
 - ĐẤT HỖN HỢP THƯƠNG MẠI - DỊCH VỤ CÓ Ở
 - ĐẤT HỖN HỢP THƯƠNG MẠI - DỊCH VỤ
 - ĐẤT CÔNG CỘNG ĐÔ THỊ
 - ĐẤT CÔNG CỘNG ĐƠN VỊ Ở
 - ĐẤT Y TẾ
 - ĐẤT TRƯỜNG MẦM NON
 - ĐẤT TRƯỜNG TIỂU HỌC, THCS, TRUNG TÂM GIÁO DỤC
 - ĐẤT CƠ QUAN, CÔNG SỞ
 - ĐẤT DI TÍCH, TÔN GIÁO
 - ĐẤT CÔNG VIÊN
 - ĐẤT CÂY XANH CẢNH QUAN ĐÔ THỊ
 - ĐẤT CÂY XANH TDTT ĐƠN VỊ Ở
 - ĐẤT CÂY XANH CÁCH LY
 - ĐẤT SINH THÁI NÔNG NGHIỆP
 - ĐẤT HẠ TẦNG KỸ THUẬT
 - ĐẤT NGHĨA ĐỊA
 - MẶT NƯỚC
 - RANH GIỚI LẬP QUY HOẠCH
 - RANH TIỂU KHU

- GHI CHÚ:**
- UBND XÃ, PHƯỜNG
 - CÔNG TRÌNH BỆNH VIỆN, Y TẾ
 - CÔNG TRÌNH THƯƠNG MẠI DỊCH VỤ, CHỢ
 - CÔNG TRÌNH VĂN HÓA, THƯ VIỆN, BƯU ĐIỆN
 - CÔNG TRÌNH GIÁO DỤC ĐÀO TẠO
 - TRƯỜNG CẤP III
 - TRƯỜNG CẤP II
 - TRƯỜNG CẤP I
 - TRƯỜNG MẦM NON
 - ĐÌNH CHÙA
 - NHÀ THỜ
 - CÔNG VIÊN THỂ DỤC THỂ THAO
 - CÂY XÁNG
 - BÃI ĐỖ XE

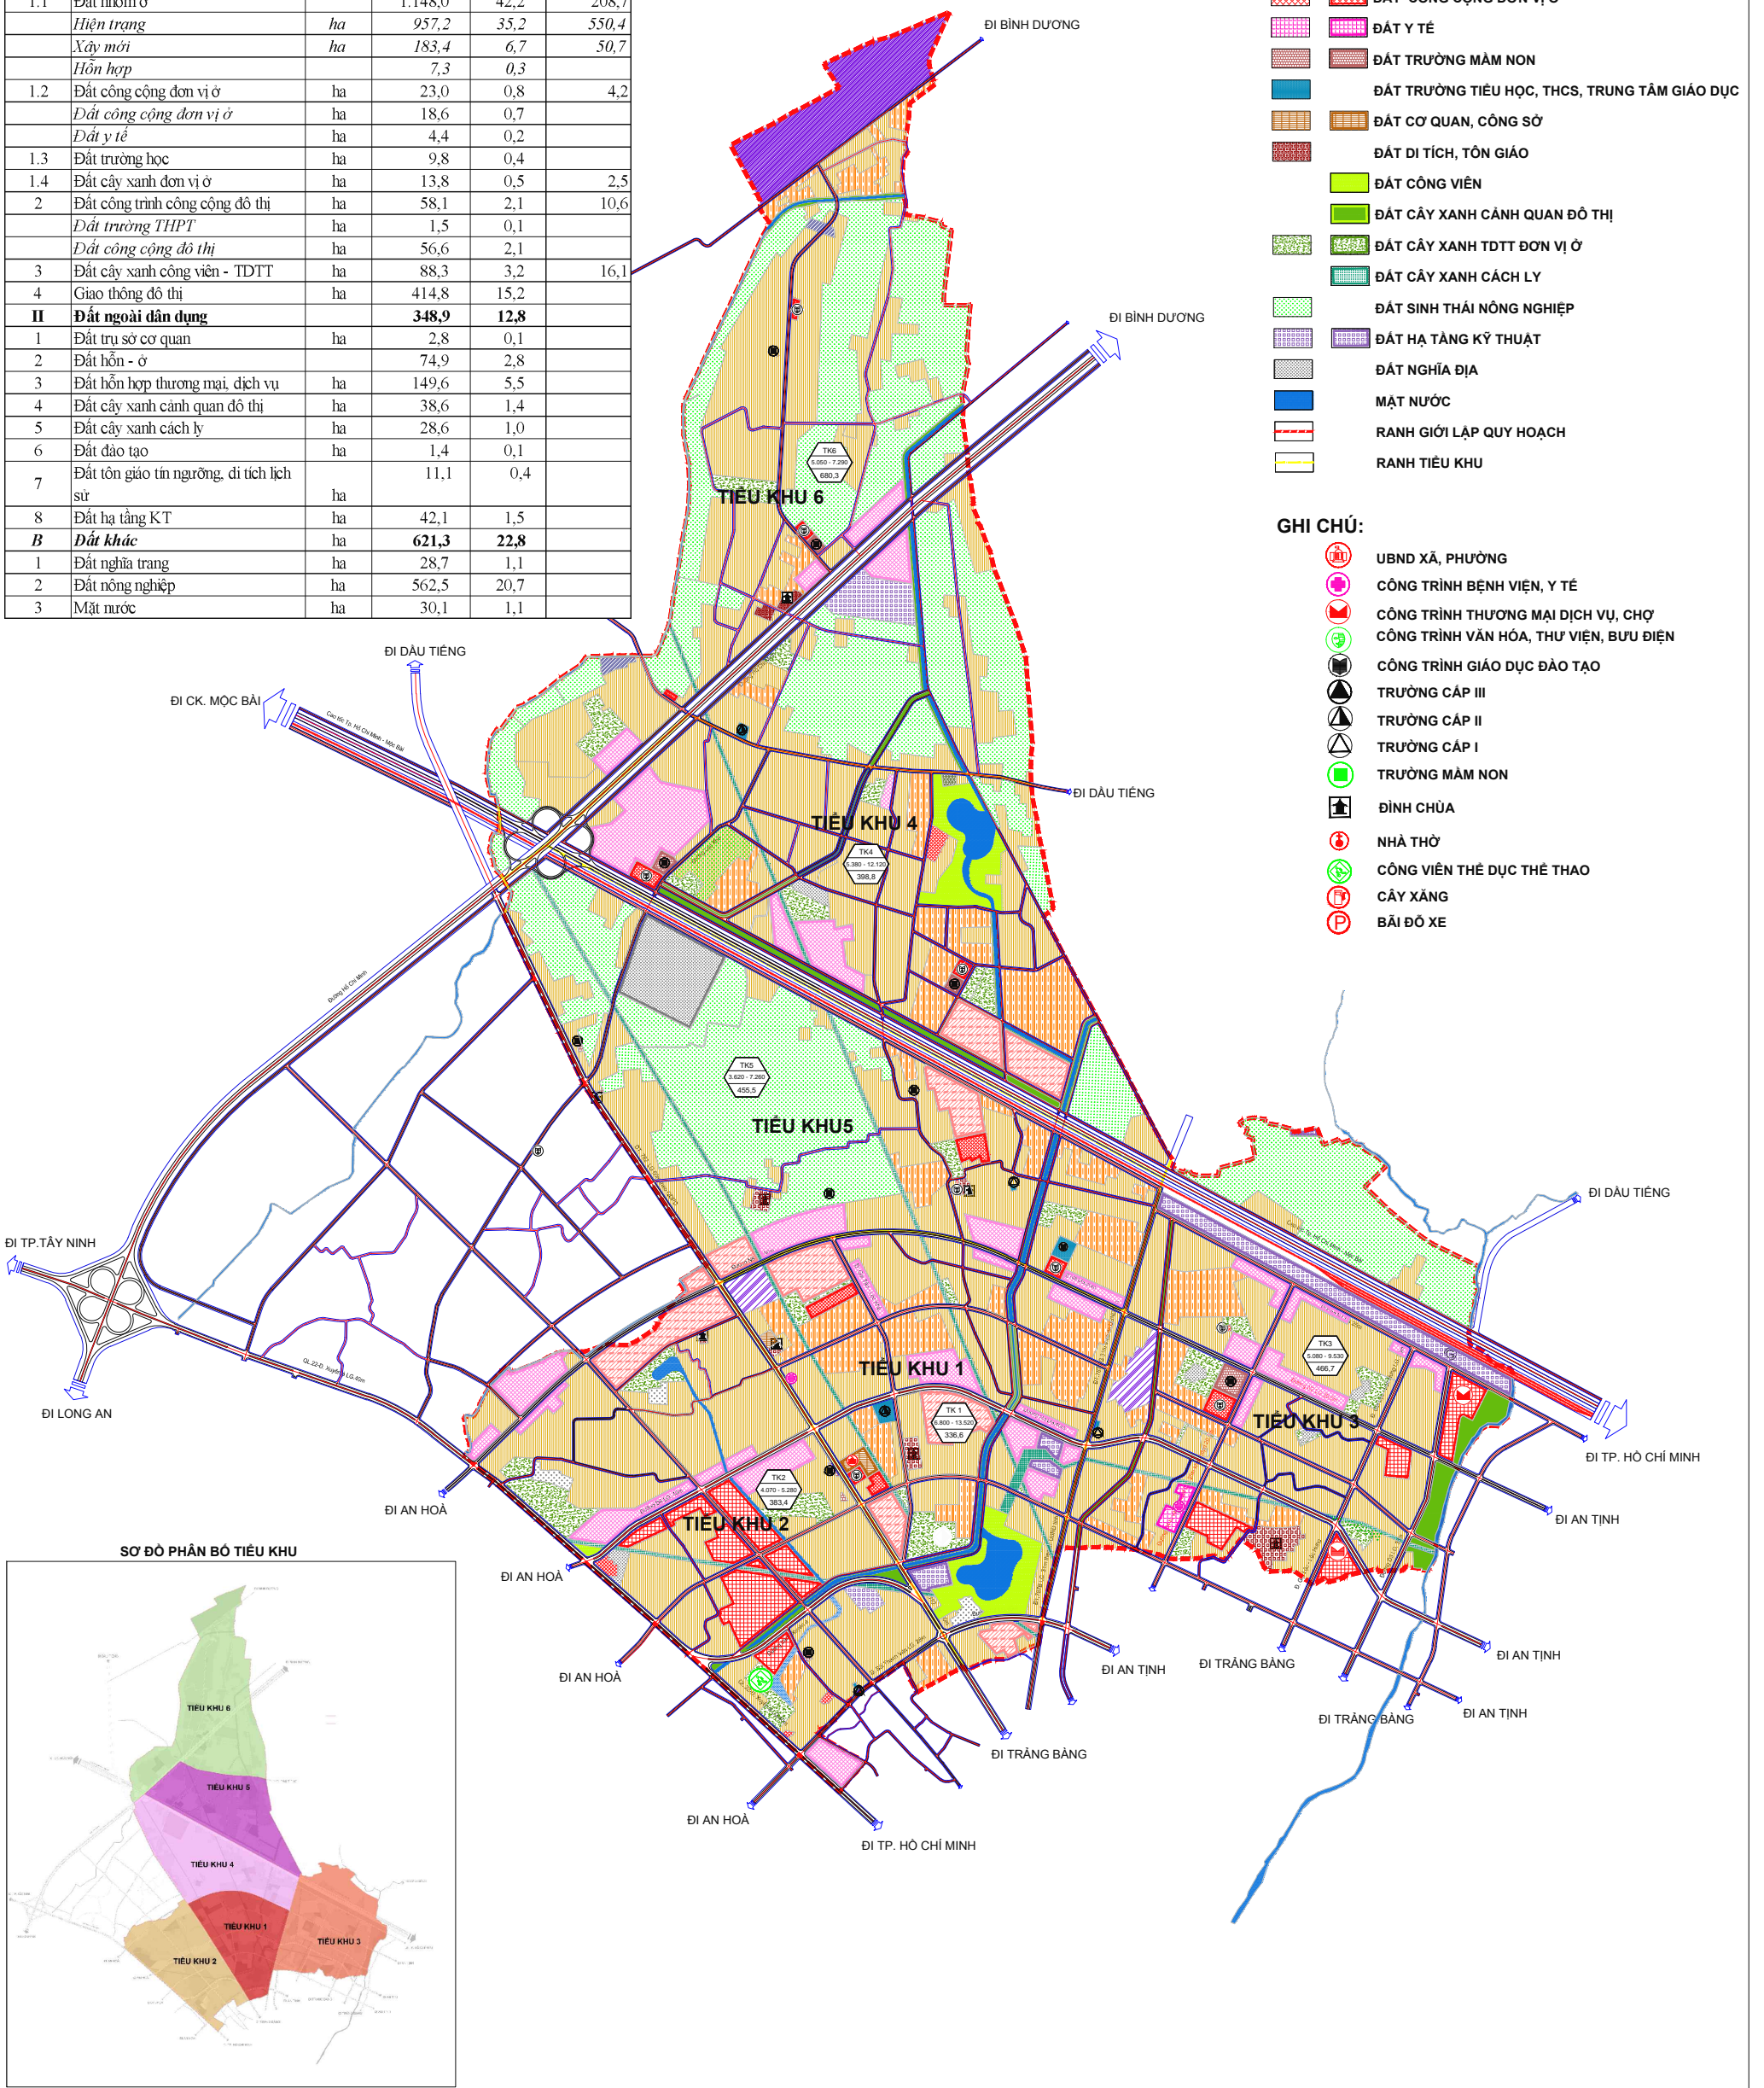

SƠ ĐỒ PHÂN BỐ TIỂU KHU

