MẶT CẮT NGANG ĐƯỜNG ĐIỂN HÌNH

MẶT CẮT A-A: CAO TỐC TP.HCM - MỘC BÀI

MẶT CẮT 1-1: ĐƯỜNG HCM, QUỐC LỘ 22 NGOÀI ĐÔ THỊ

MẶT CẮT 3-3:ĐƯỜNG TỈNH 782 ĐOẠN NGOÀI ĐÔ THỊ

MẶT CẮT 4-4: ĐƯỜNG TỈNH ĐOẠN NGOÀI ĐÔ THỊ

MẶT CẮT 2-2

MẶT CẮT 2"-2"

MẶT CẮT 5-5

MẶT CẮT 5"-5"

MẶT CẮT 6-6

MẶT CẮT 9-9

MẶT CẮT 10-10

MẶT CẮT 8-8: ĐƯỜNG TRONG KCN

MẶT CẮT 7-7: ĐƯỜNG TRONG KHU CÔNG NGHIỆP

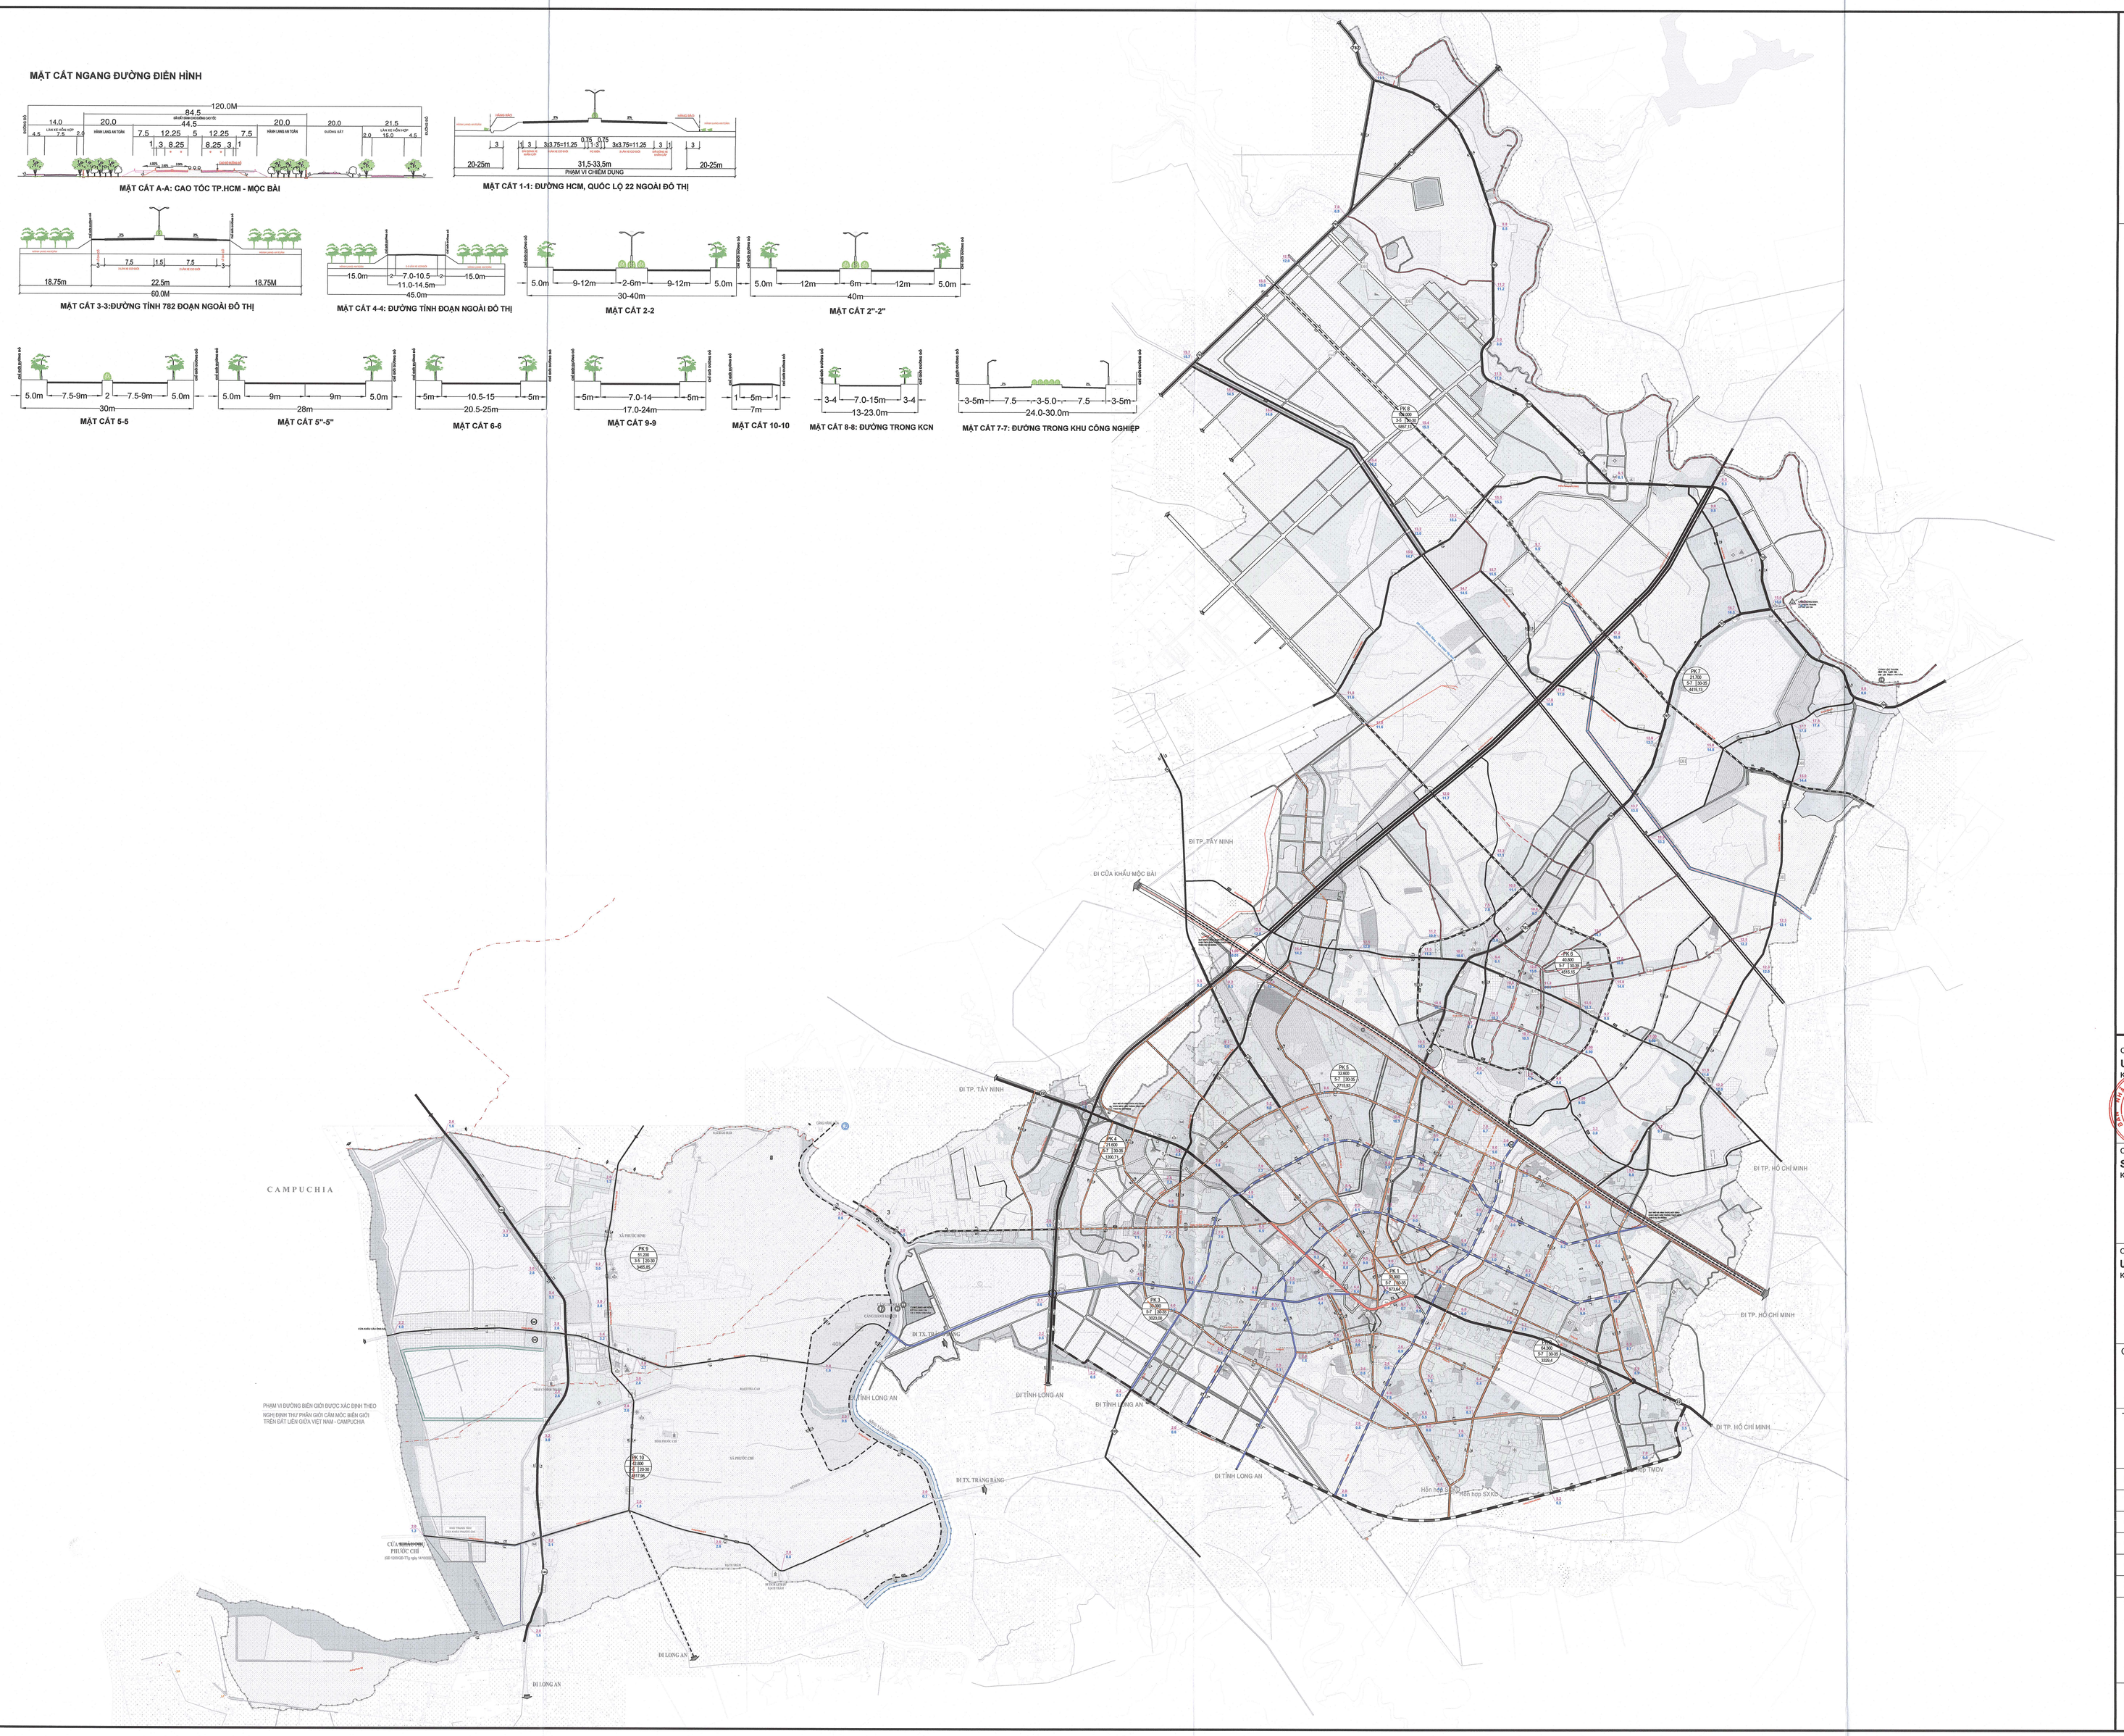

0 200 1000

KÍ HIỆU:

- ĐƯỜNG CAO TỐC
- ĐƯỜNG QUỐC LỘ
- TỈNH LỘ
- ĐƯỜNG CHÍNH ĐÔ THỊ
- ĐƯỜNG LIÊN KHU VỰC
- ĐƯỜNG CHÍNH KHU VỰC
- ĐƯỜNG HUYỆN
- ĐƯỜNG KHU VỰC NÔNG THÔN
- NÚT GIAO THÔNG KHÁC MỨC
- CẦU QUA KÊNH, SÔNG
- CẦU VƯỢT
- ĐƯỜNG SẮT - GA
- BẾN XE KHÁCH (DIỆN TÍCH)
- BẾN XE TẢI
- TRẠM DỪNG NGHỈ
- CẢNG TỔNG HỢP
- CẢNG CHUYÊN DỤNG
- 25,50 / 25,50 — CAO ĐỘ TỰ NHIÊN (M) / CAO ĐỘ THIẾT KẾ (M)

CƠ QUAN PHÊ DUYỆT
UBND TỈNH TÂY NINH
KÈM THEO QUYẾT ĐỊNH SỐ: 2557/QĐ-UBND NGÀY 27 THÁNG 12 NĂM 2024
PHÓ CHỦ TỊCH
Dương Văn Thắng

CƠ QUAN THẨM ĐỊNH
SỞ XÂY DỰNG TỈNH TÂY NINH
KÈM THEO TỜ TRÌNH SỐ: 3885 NGÀY 27 THÁNG 12 NĂM 2024
GIÁM ĐỐC
Nguyễn Nam Hưng

CƠ QUAN TỔ CHỨC LẬP QUY HOẠCH:
UBND THỊ XÃ TRẢNG BÀNG
KÈM THEO TỜ TRÌNH SỐ: ..... NGÀY ..... THÁNG..... NĂM 2024
CHỦ TỊCH
Trần Tương Quốc

CÔNG TRÌNH - ĐỊA ĐIỂM:

ĐIỀU CHỈNH QUY HOẠCH CHUNG ĐÔ THỊ TRẢNG BÀNG, TỈNH TÂY NINH, ĐẾN NĂM 2045

ĐỊA ĐIỂM: THỊ XÃ TRẢNG, BẰNG TỈNH TÂY NINH

TÊN BẢN VẼ

BẢN ĐỒ QUY HOẠCH HỆ THỐNG GIAO THÔNG

BẢN VẼ: QH-06B	GHÉP: 1A0	TỶ LỆ: FIT	HT: 2024
THIẾT KẾ	KS. VÕ VĂN THÂN		
CHỦ TRÌ	THS.KS NGUYỄN MẬU THÀNH		
CHỦ NHIỆM C.T	THS.KTS PHÙ ĐÌNH THẮNG		
GIÁM ĐỐC TT	THS.KTS PHÙ ĐÌNH THẮNG		
Q.L. KỸ THUẬT	KS. NGUYỄN THỊ NGUYỆT HẰNG		

TỔNG GIÁM ĐỐC CÔNG TY:
THS. KTS. HOÀNG THỊ NGỌC LOAN

CÔNG TY CỔ PHẦN TƯ VẤN XÂY DỰNG
CÔNG NGHIỆP VÀ ĐÔ THỊ VIỆT NAM (VCC)
ĐC: Tầng 8-11, Số 10 Hoa Lư, Lê Đại Hành, Hai Bà Trưng, Hà Nội
ĐT: 024 - 39 761784 / 024 - 22206898 FAX: 024 - 22206366